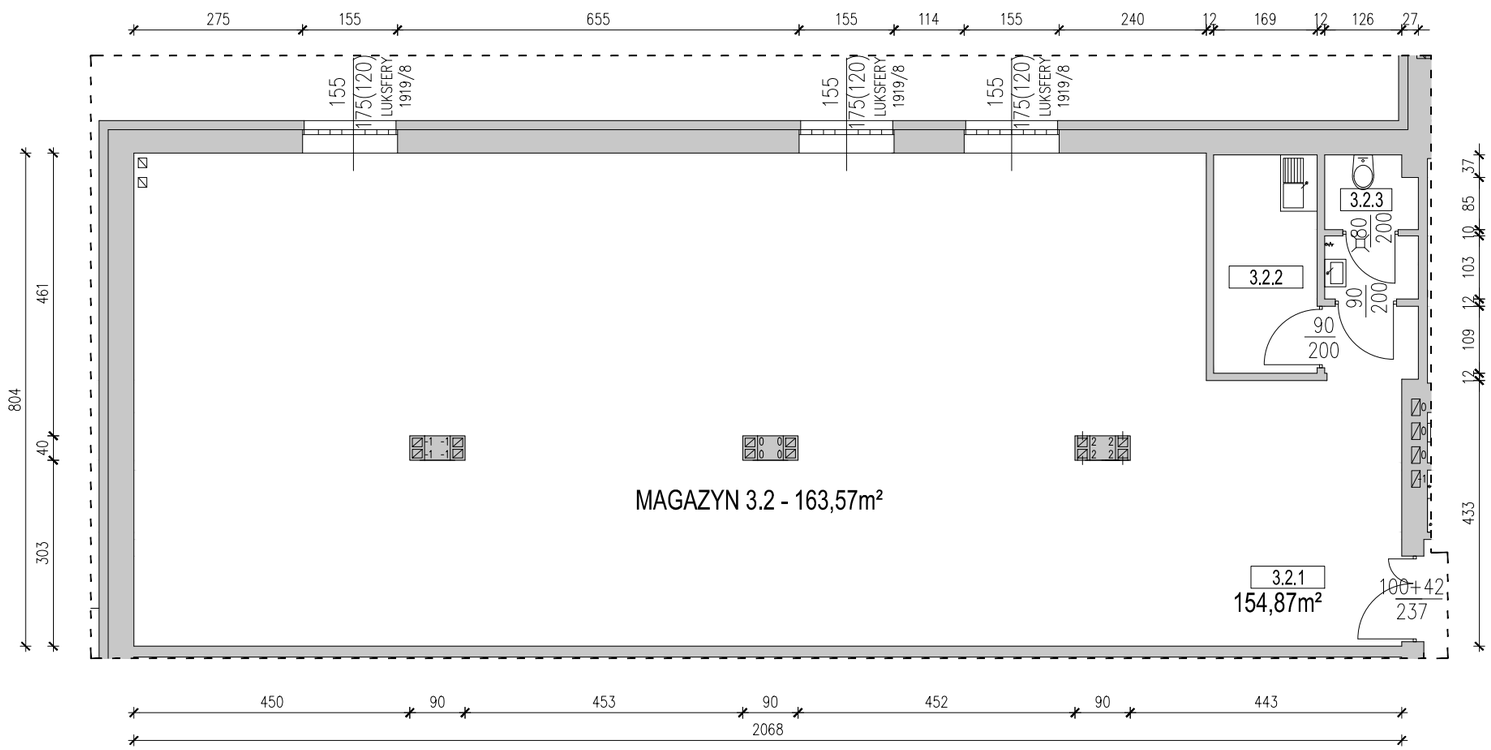

ZESTAWIENIE POWIERZCHNI - MAGAZYN NR 3.2					
NR POM.	NAZWA POMIESZCZENIA	H POM.	POW.		
3.2.1	MAGAZYN	3.93	154.87m²		
3.2.2	POM. SOCJALNE	2.56	6.01m²		
3.2.3	WC	2.83	2.69m²	RAZEM 2	163.57m²

PORTAL | PRACOWNIA ARCHITEKTONICZNA

WILCZOK ROBERT 43-100 TYCHY UL. PRZEMYSŁOWA 55 TEL. 505147888

DATA	INWESTOR	BRANŻA	PROJEKTANT	PODPIS
08.2025	SOLDI EXSPRESS Sp. z o.o. UL. Towarowa 23, 43-100 Tychy	ARCH.	MGR INŻ. ARCH. ROBERT WILCZOK UPR. PROJ. 9/03/SLOKK	
SKALA	TEMAT	BRANŻA	PROJEKTANT	PODPIS
1:100	INWENTARYZACJA STANU ISTNIEJĄCEGO "DOM ZBORNY" - MAGAZYNY PRZY PLACU NOBLA 2 W BIERUNIU DZ.NR 1654/116, 2188/116			
STADIUM	PRZEDMIOT OPRACOWANIA	NR RYS.	OPRACOWAŁ	PODPIS
INW.	RZUT PIĘTRA - MAGAZYN 3.2	3.2	MGR INŻ. ARCH. ROBERT WILCZOK UPR. PROJ. 9/03/SLOKK	